



**KEMENTERIAN AGAMA REPUBLIK INDONESIA
INSTITUT AGAMA ISLAM NEGERI SORONG**

Jalan Sorong-Klamono, Kilometer 17, Klabilim, Kota Sorong, Papua Barat

Telepon/HP: 0813 8044 3466; Kode Pos: 98417

Website: <https://iainsorong.ac.id> ; e-mail: info@stainsorong.ac.id

DETAIL ENGINEERING DESIGN (DED)

PEKERJAAN :

PERENCANAAN GEDUNG PERPUSTAKAAN, RISET DAN DIGITAL

Lokasi :

INSTITUT AGAMA ISLAM NEGERI (IAIN) - SORONG

TAHUN 2023

Konsultan Perencana :



PT. NIDISA ESTETIKA
TECNICAL ENGINEERING AND LAND USE

Jl. Utan Kayu No. 19 Jakarta Timur Telp (021) 85913101

Fax (021) 85913101; Email : pt_nidisa@yahoo.com

Cabang Manokwari : Bumi Marina Asri Blok A. No. 16 RT/RW: 001/006

Email: nidisa_mkw@yahoo.co.id, Hp : 081399065123

GAMBAR ARSITEKTUR
PERENCANAAN GEDUNG PERPUSTAKAAN RISET DAN DIGITAL
INSTITUT AGAMA ISLAM NEGERI (IAIN) - SORONG
TAHUN 2023

PEKERJAAN :

PERENCANAAN GEDUNG
PERPUSTAKAAN, RISET DAN
DIGITAL

LOKASI PEKERJAAN :

INSTITUT AGAMA ISLAM NEGERI
(IAIN) - SORONG

MENGETAHUI :

IAIN SORONG
PEJABAT PENANDATANGAN
KONTRAK

RADIAH SAHID
NIP. 198308072011012010

DIRENCANA OLEH :

PT. NIDISA ESTETIKA


Drs. YOSEPH RENDE BATTI
Kepala Cabang Manokwari



Ar. Suwardi, IAI
Team Leader

KETERANGAN


KODE GBR	NO LEMBAR	JML LEMBAR
ARS	0	

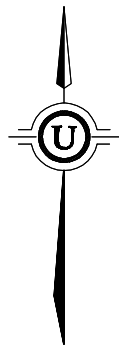

RENCANA PERPUTASKAAN RISET DAN
DIGITAL - IAIN SORONG

LAHAN RENCANA PEMBANGUNAN
GEDUNG PERPUSTAKAAN IAIN SORONG
50 m X 65 m

LABORATORIUM TERPADU IAIN SORONG

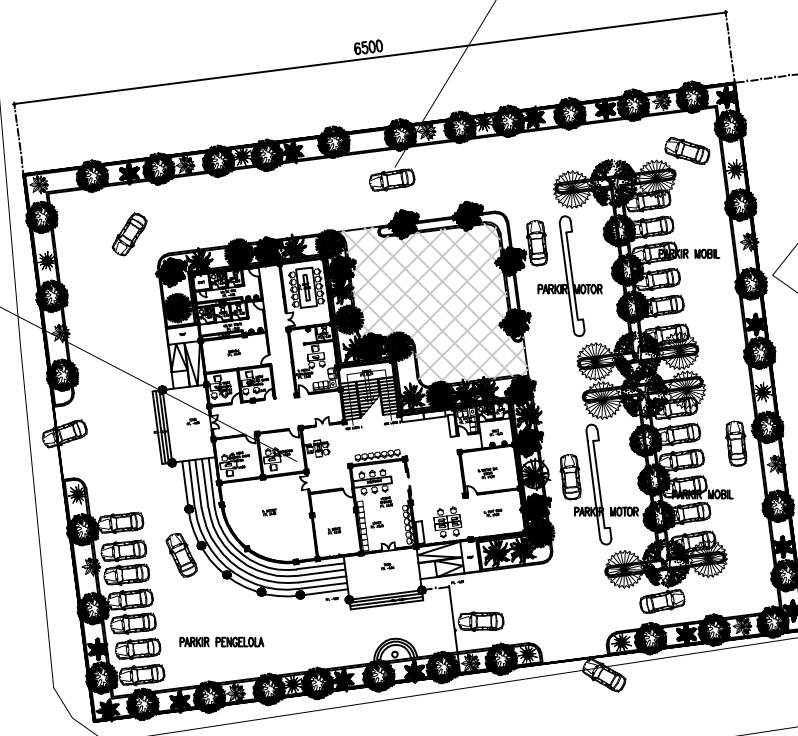

FAKULTAS TARBIYAH

FAKULTAS SYARIAH

 **DENAH SITE**
Skala 1 : 650



KEMENTERIAN AGAMA REPUBLIK INDONESIA
INSTITUT AGAMA ISLAM NEGERI SORONG
Jalan Sorong Raya, Kelurahan IT, Kabupaten Sorong, Provinsi Papua Barat
Telp: (0913) 8241 3455, Faks: (0913) 8241 3456
Email: info@iain-sorong.ac.id, website: www.iain-sorong.ac.id

PEKERJAAN :

**PERENCANAAN GEDUNG
PERPUSTAKAAN, RISET DAN
DIGITAL**

LOKASI PEKERJAAN :

**INSTITUT AGAMA ISLAM NEGERI
(IAIN) - SORONG**

MENGETAHUI :

**IAIN SORONG
PEJABAT PENANDATANGAN
KONTRAK**

**RADIAH SAHID
NIP. 198308072011012010**

DIRENCANA OLEH :

PT. NIDISA ESTETIKA

**Drs. YOSEPH RENDE BATTI
Kepala Cabang Manokwari**



PT. NIDISA ESTETIKA
TECNICAL ENGINEERING AND LAND USE
Jl. Uten Kayu No. 19 Jakarta Timur Telp: (021) 85913101
Fax: (021) 85913101; Email: pt_nidisa@yahoo.com
Cabang Manokwari: Bumi Marina April Blok A, No. 16 RT/RW: 001/005
Email: nidisa_mnw@yahoo.co.id, tlp: 081299055123

**Ar. Suwardi, IAI
Team Leader**

KETERANGAN





KODE GBR	NO LEMBAR	JML LEMBAR
ARS	1	



PT. NIDISA ESTETIKA
TECNICAL ENGINEERING AND LAND USE
 Jl. Utan Kayu No. 19 Jakarta Timur Telp (021) 85913101
 Fax (021) 85913101; Email : pt_nidisa@yahoo.com
 Cabang Manokwari : Bumi Marine Ardi Blok A. No. 16 RT/RW: 001/005
 Email: nidisa_mkr@yahoo.co.id, Hp : 081399055123

KETERANGAN

KODE GBR	NO LEMBAR	JML LEMBAR
ARS	3	

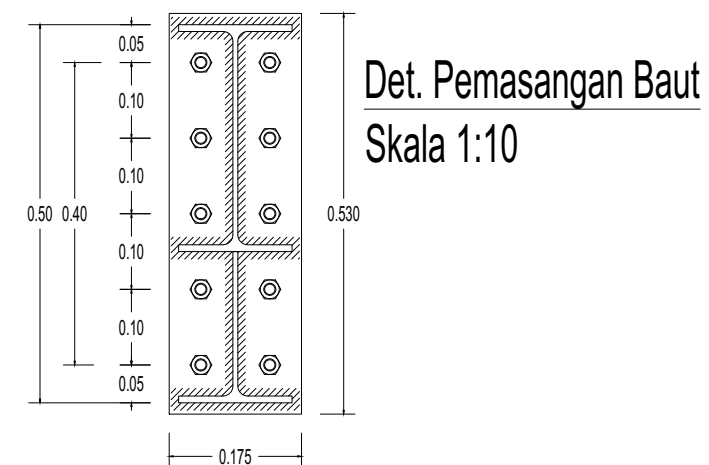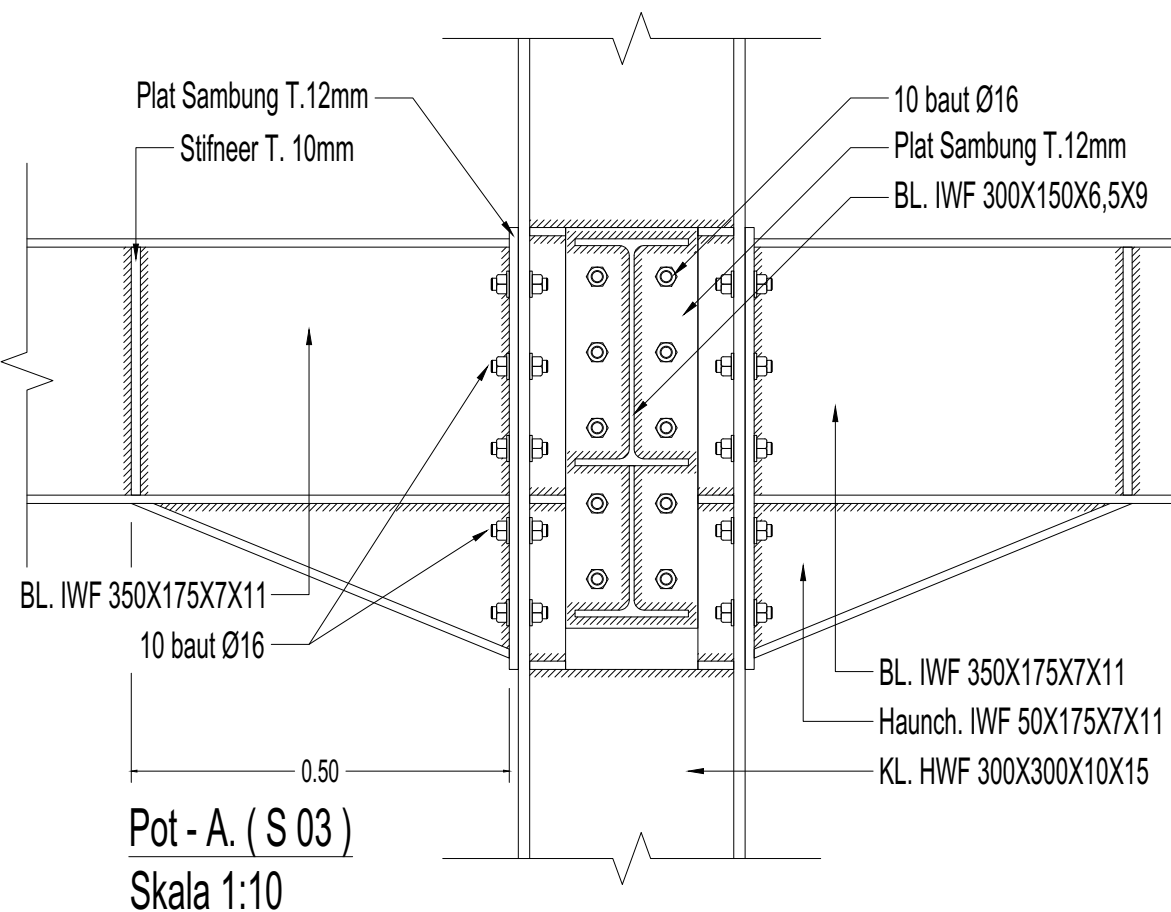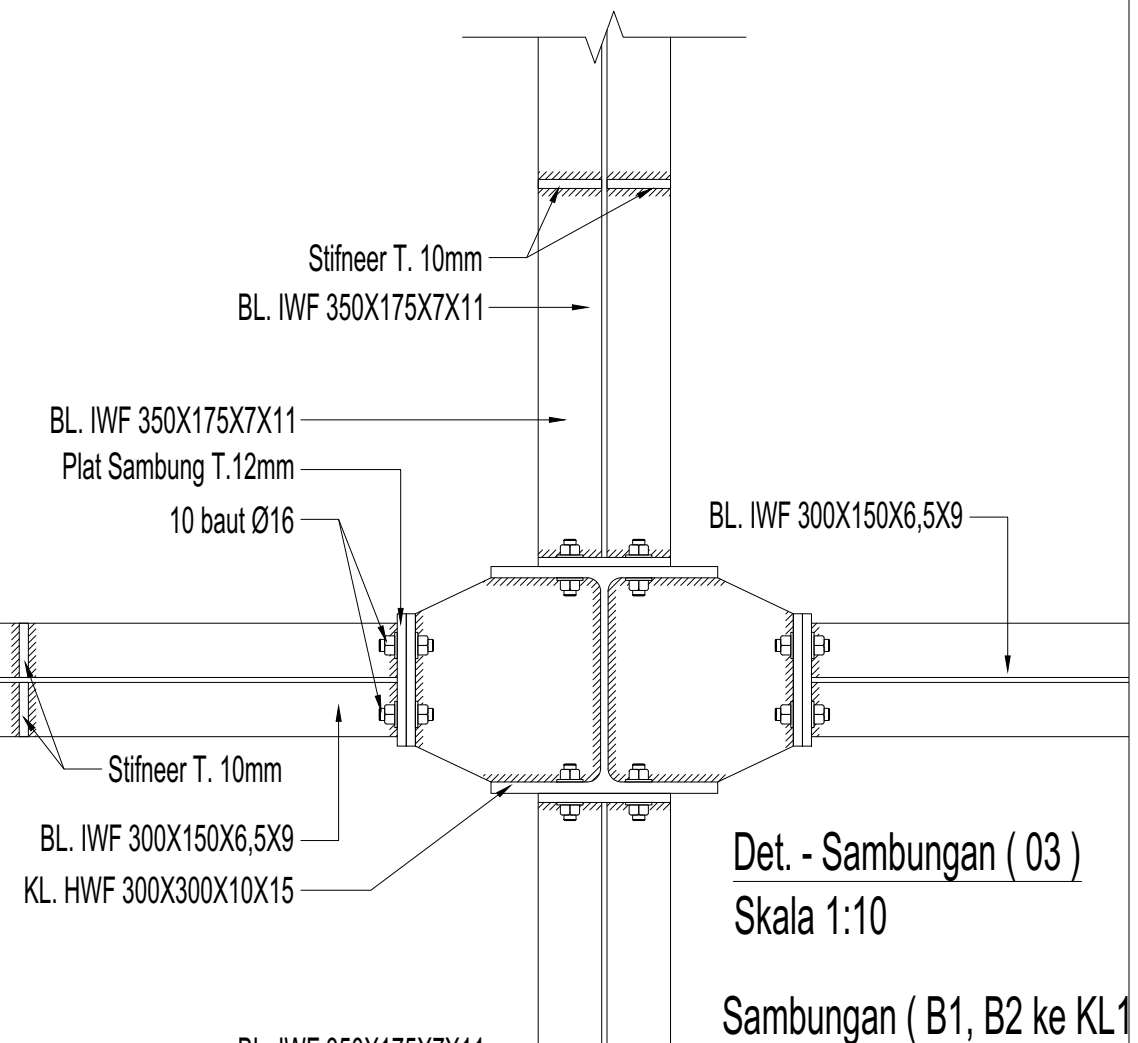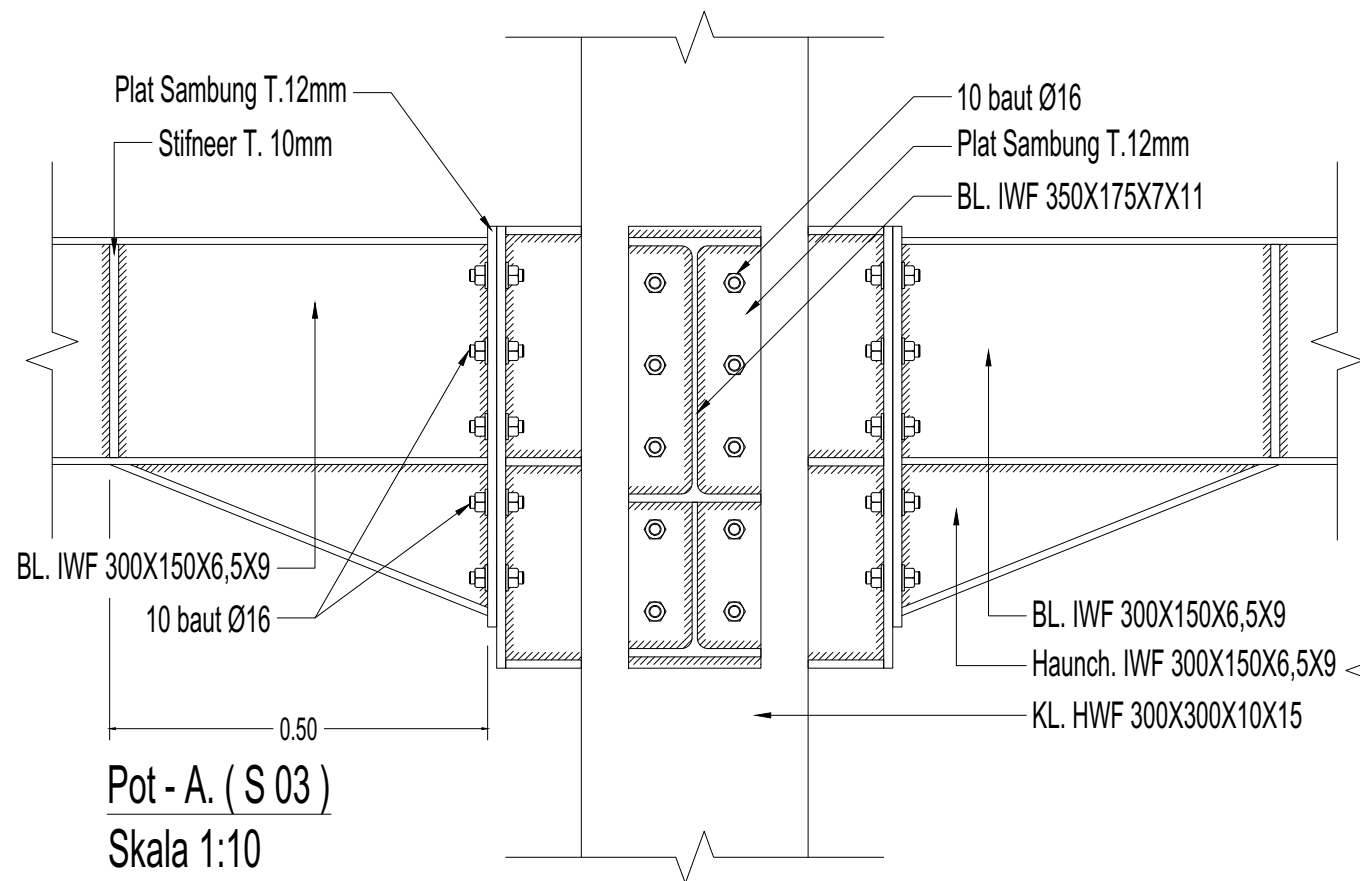

PEKERJAAN :

PERENCANAAN GEDUNG
PERPUSTAKAAN, RISET DAN
DIGITAL

LOKASI PEKERJAAN :

INSTITUT AGAMA ISLAM NEGERI
(IAIN) - SORONG

MENGETAHUI :

IAIN SORONG
PEJABAT PENANDATANGAN
KONTRAK

RADIAH SAHID
NIP. 198308072011012010

DIRENCANA OLEH :

PT. NIDISA ESTETIKA

Drs. YOSEPH RENDE BATTI
Kepala Cabang Manokwari

Ar. Suwardi, IAI
Team Leader


KETERANGAN

KODE GBR NO. LEMBAR JLM. LEMBAR


STR

37


-

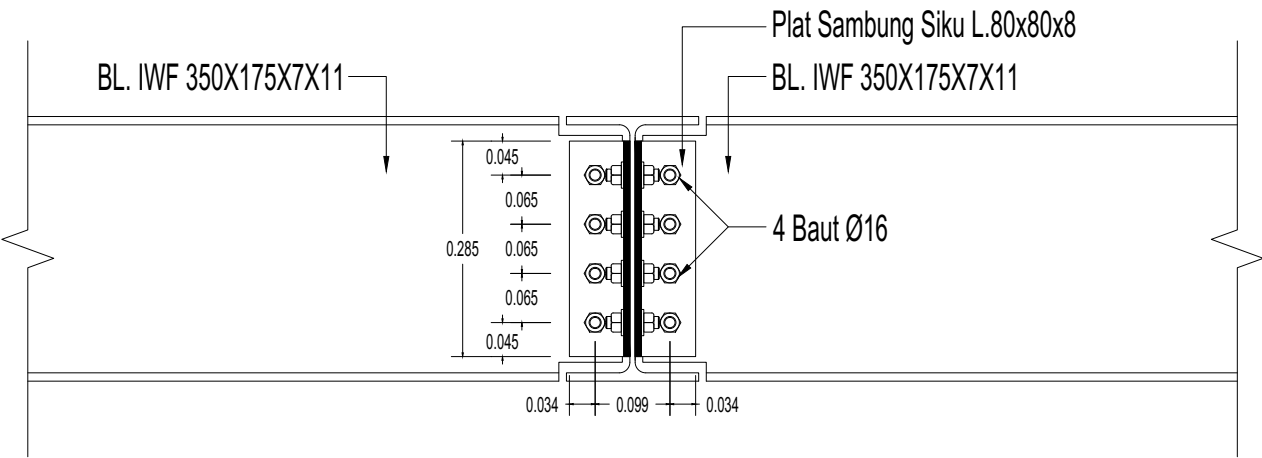

Pot - A. (S 04)
Skala 1:10

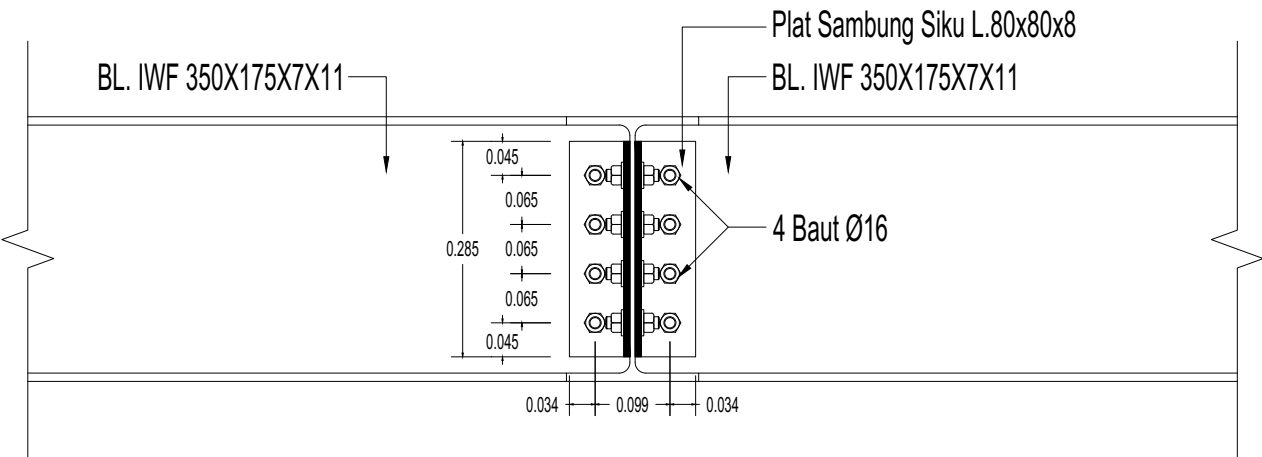

Pot - A. (S 04)
Skala 1:10

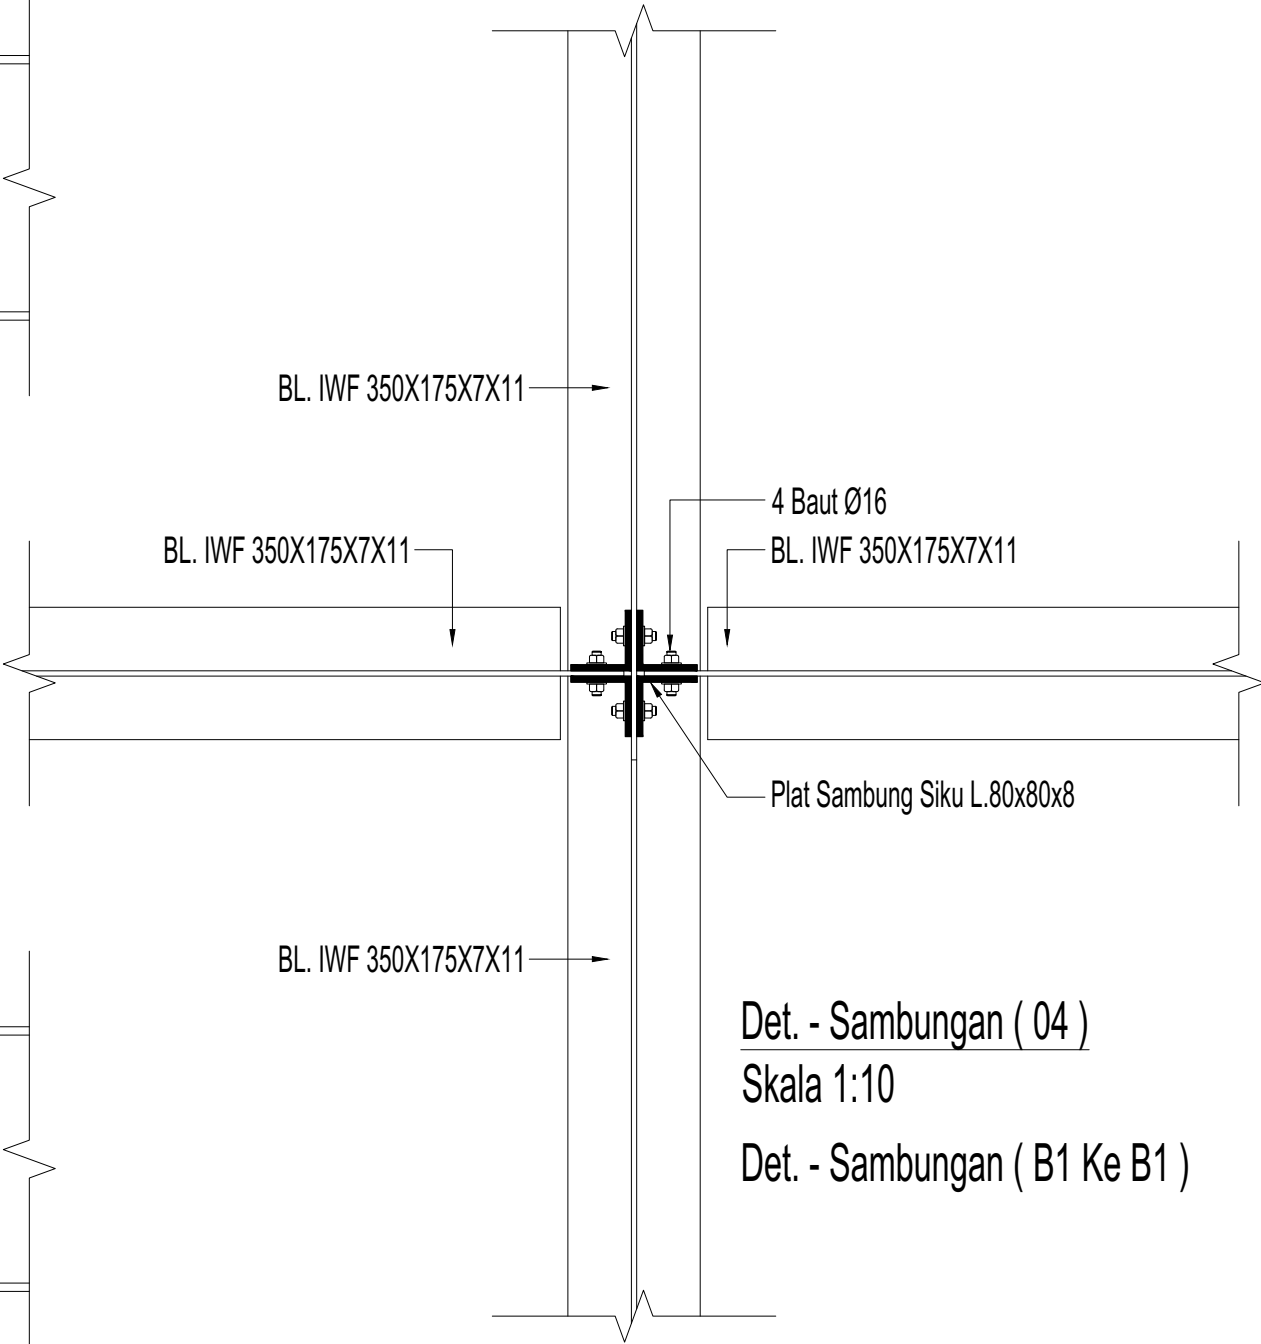

Det. - Sambungan (04)
Skala 1:10
Det. - Sambungan (B1 Ke B1)

PEKERJAAN :

PERENCANAAN GEDUNG
PERPUSTAKAAN, RISET DAN
DIGITAL

LOKASI PEKERJAAN :

INSTITUT AGAMA ISLAM NEGERI
(IAIN) - SORONG

MENGETAHUI :

IAIN SORONG
PEJABAT PENANDATANGAN
KONTRAK

RADIAH SAHID
NIP. 198308072011012010

DIRENCANA OLEH :

PT. NIDISA ESTETIKA




Drs. YOSEPH RENDE BATTI
Kepala Cabang Manokwari




Ar. Suwardi, IAI
Team Leader

KETERANGAN


KODE GBR	NO. LEMBAR	JLM. LEMBAR
----------	------------	-------------

STR	38	-
-----	----	---

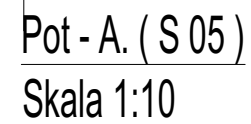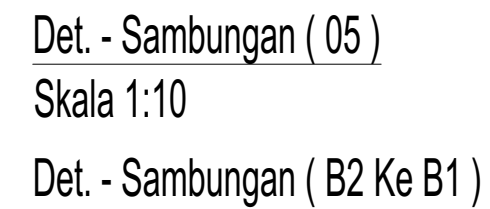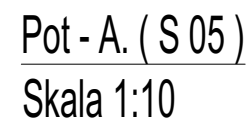


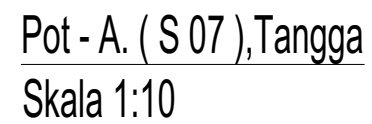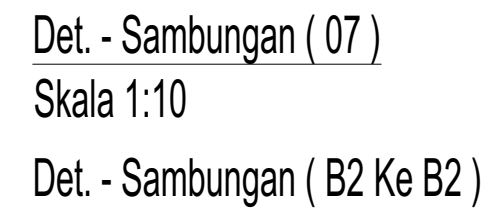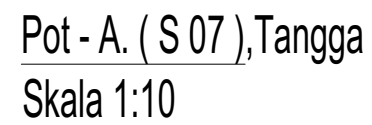


Pot - A. (S 08)
Skala 1:10

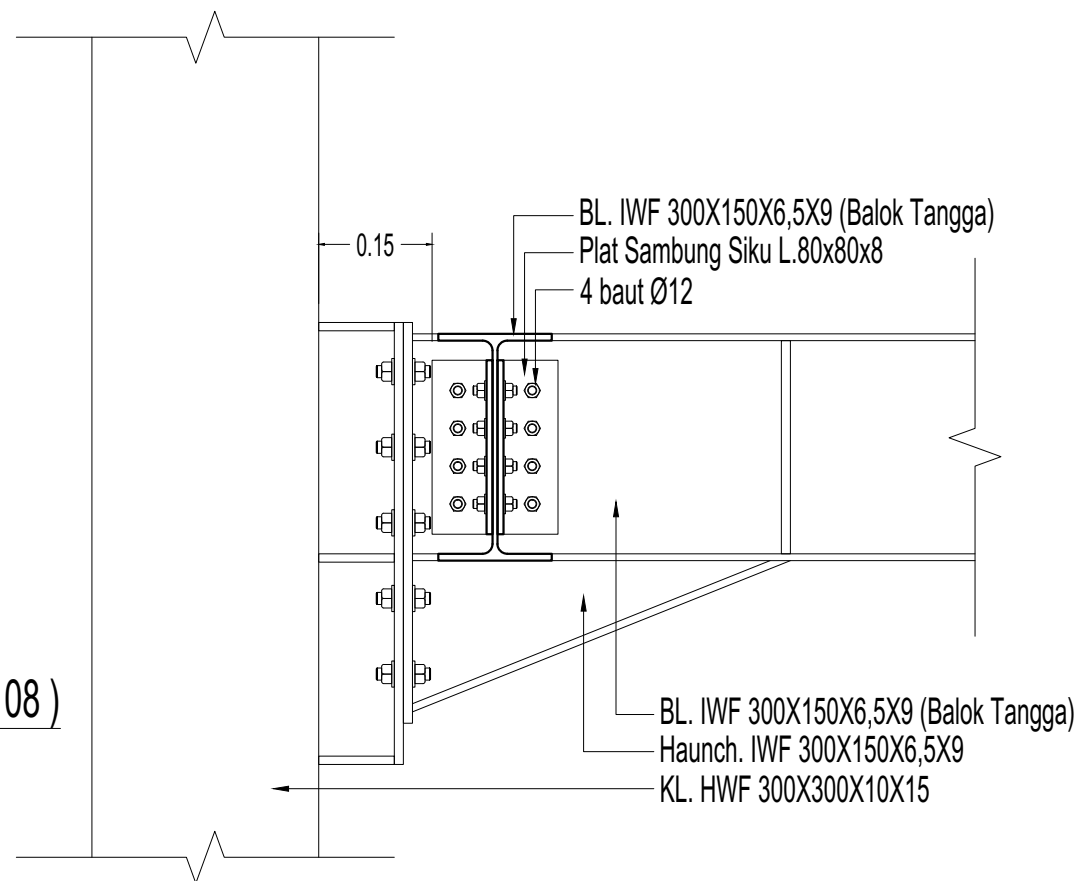

Pot - B. (S 08)
Skala 1:10

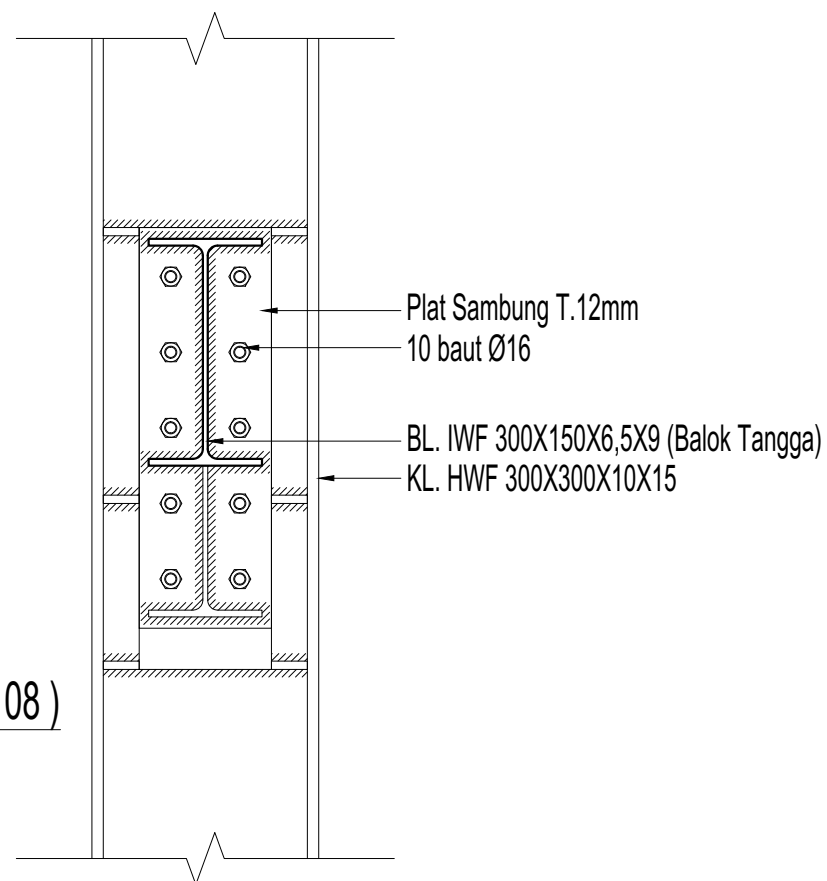

Det. - Sambungan (08) tangga
Skala 1:10

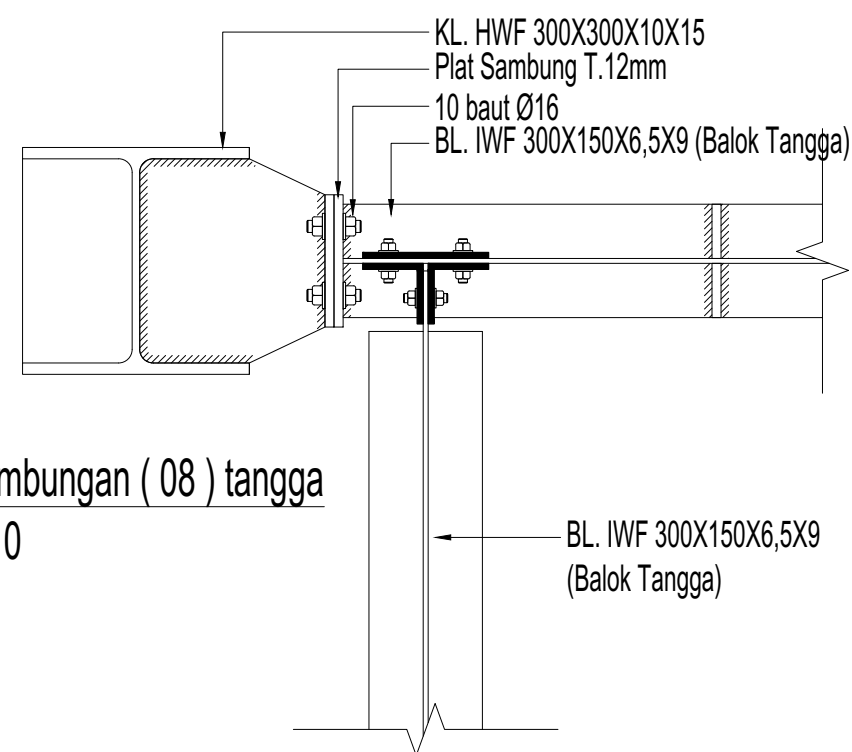

PEKERJAAN :

PERENCANAAN GEDUNG
PERPUSTAKAAN, RISET DAN
DIGITAL

LOKASI PEKERJAAN :

INSTITUT AGAMA ISLAM NEGERI
(IAIN) - SORONG

MENGETAHUI :

IAIN SORONG
PEJABAT PENANDATANGAN
KONTRAK

RADIAH SAHID
NIP. 198308072011012010

DIRENCANA OLEH :



PT. NIDISA ESTETIKA

Drs. YOSEPH RENDE BATTI
Kepala Cabang Manokwari



Ar. Suwardi, IAI
Team Leader

KETERANGAN

KODE GBR	NO. LEMBAR	JLM. LEMBAR
STR	42	-

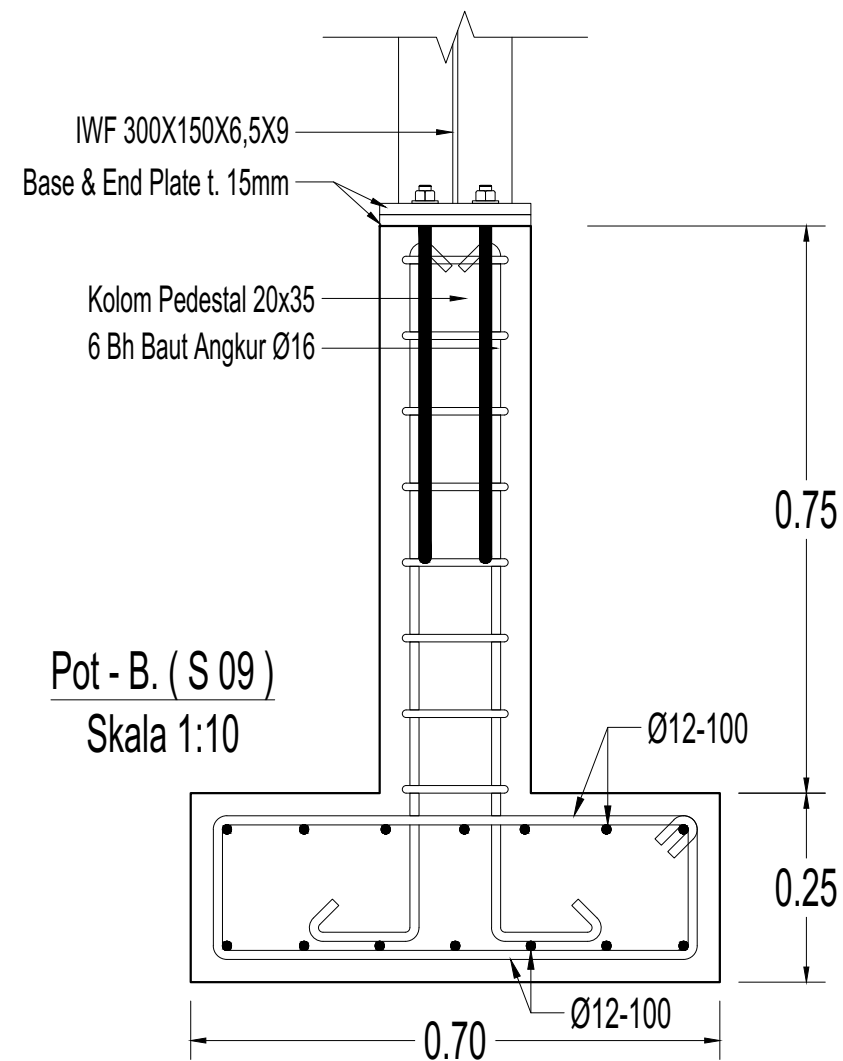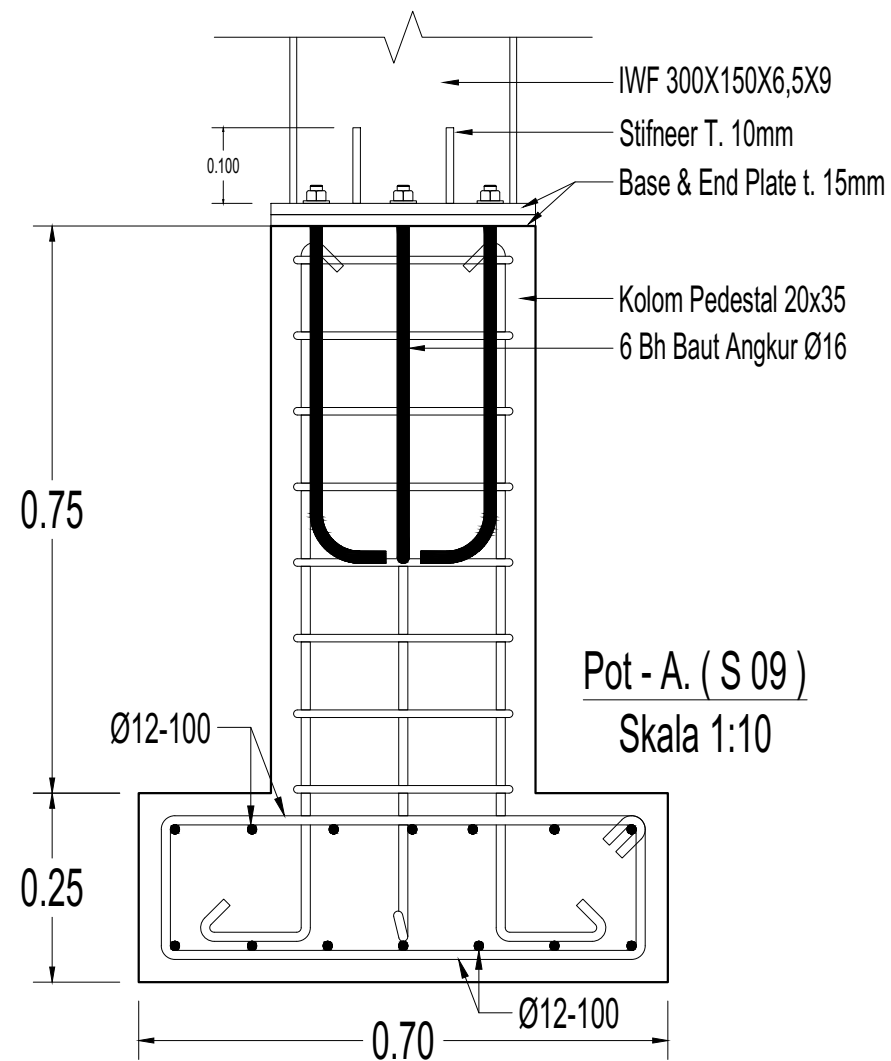

Det. - Sambungan (09)
Skala 1:10

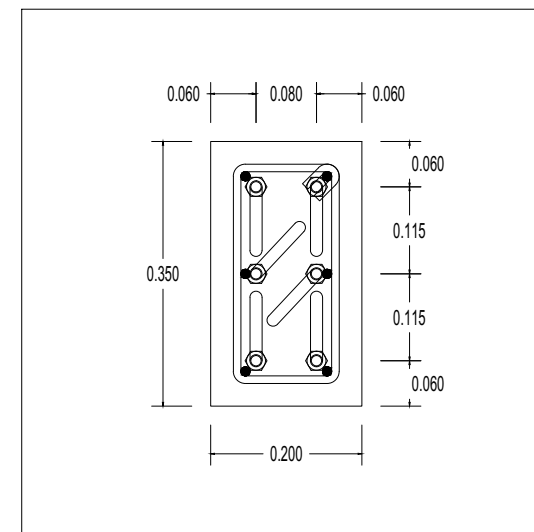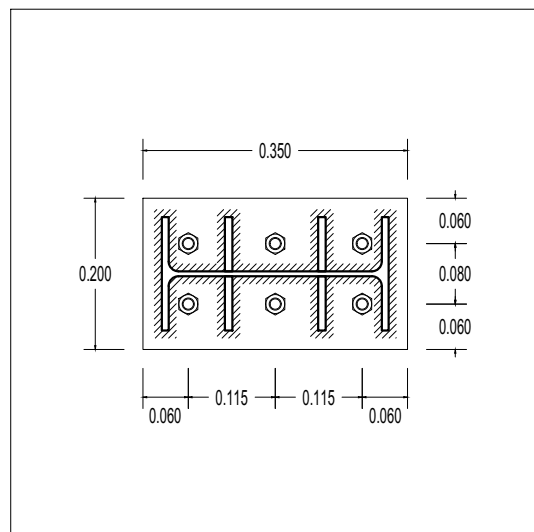

 KEMENTERIAN AGAMA REPUBLIK INDONESIA INSTITUT AGAMA ISLAM NEGERI SORONG Jalan Gunung Kemuning, Kecamatan 17, Kabupaten, Kota Sorong, Papua Barat Telp: (091) 8913301, Email: pti_nidisa@yahoo.com Website: www.ppti.sorong.go.id, e-mail: pti_nidisa@yahoo.com		
PEKERJAAN :		
PERENCANAAN GEDUNG PERPUSTAKAAN, RISET DAN DIGITAL		
LOKASI PEKERJAAN :		
INSTITUT AGAMA ISLAM NEGERI (IAIN) - SORONG		
MENGETAHUI :		
IAIN SORONG PEJABAT PENANDATANGAN KONTRAK		
RADIAH SAHID NIP. 198308072011012010		
DIRENCANA OLEH :		
PT. NIDISA ESTETIKA		
Drs. YOSEPH RENDE BATTI Kepala Cabang Manokwari		
 PT. NIDISA ESTETIKA TECNICAL ENGINEERING AND LAND USE Jl. Utan Kayu No. 19 Jakarta Timur Telp (021) 85913101 Fax (021) 85913101, Email: pti_nidisa@yahoo.com Cahang Manokwari : Bumi Marina Auri Blok A, No. 16 RT/ RW: 001/006 Email: nidisa_mkw@yahoo.co.id, Hp : 081399065123		
Ar. Suwardi, IAI Team Leader		
KETERANGAN		
KODE GBR	NO. LEMBAR	JLM. LEMBAR
STR	43	-